


Ny Skolegård

Læsø Skole

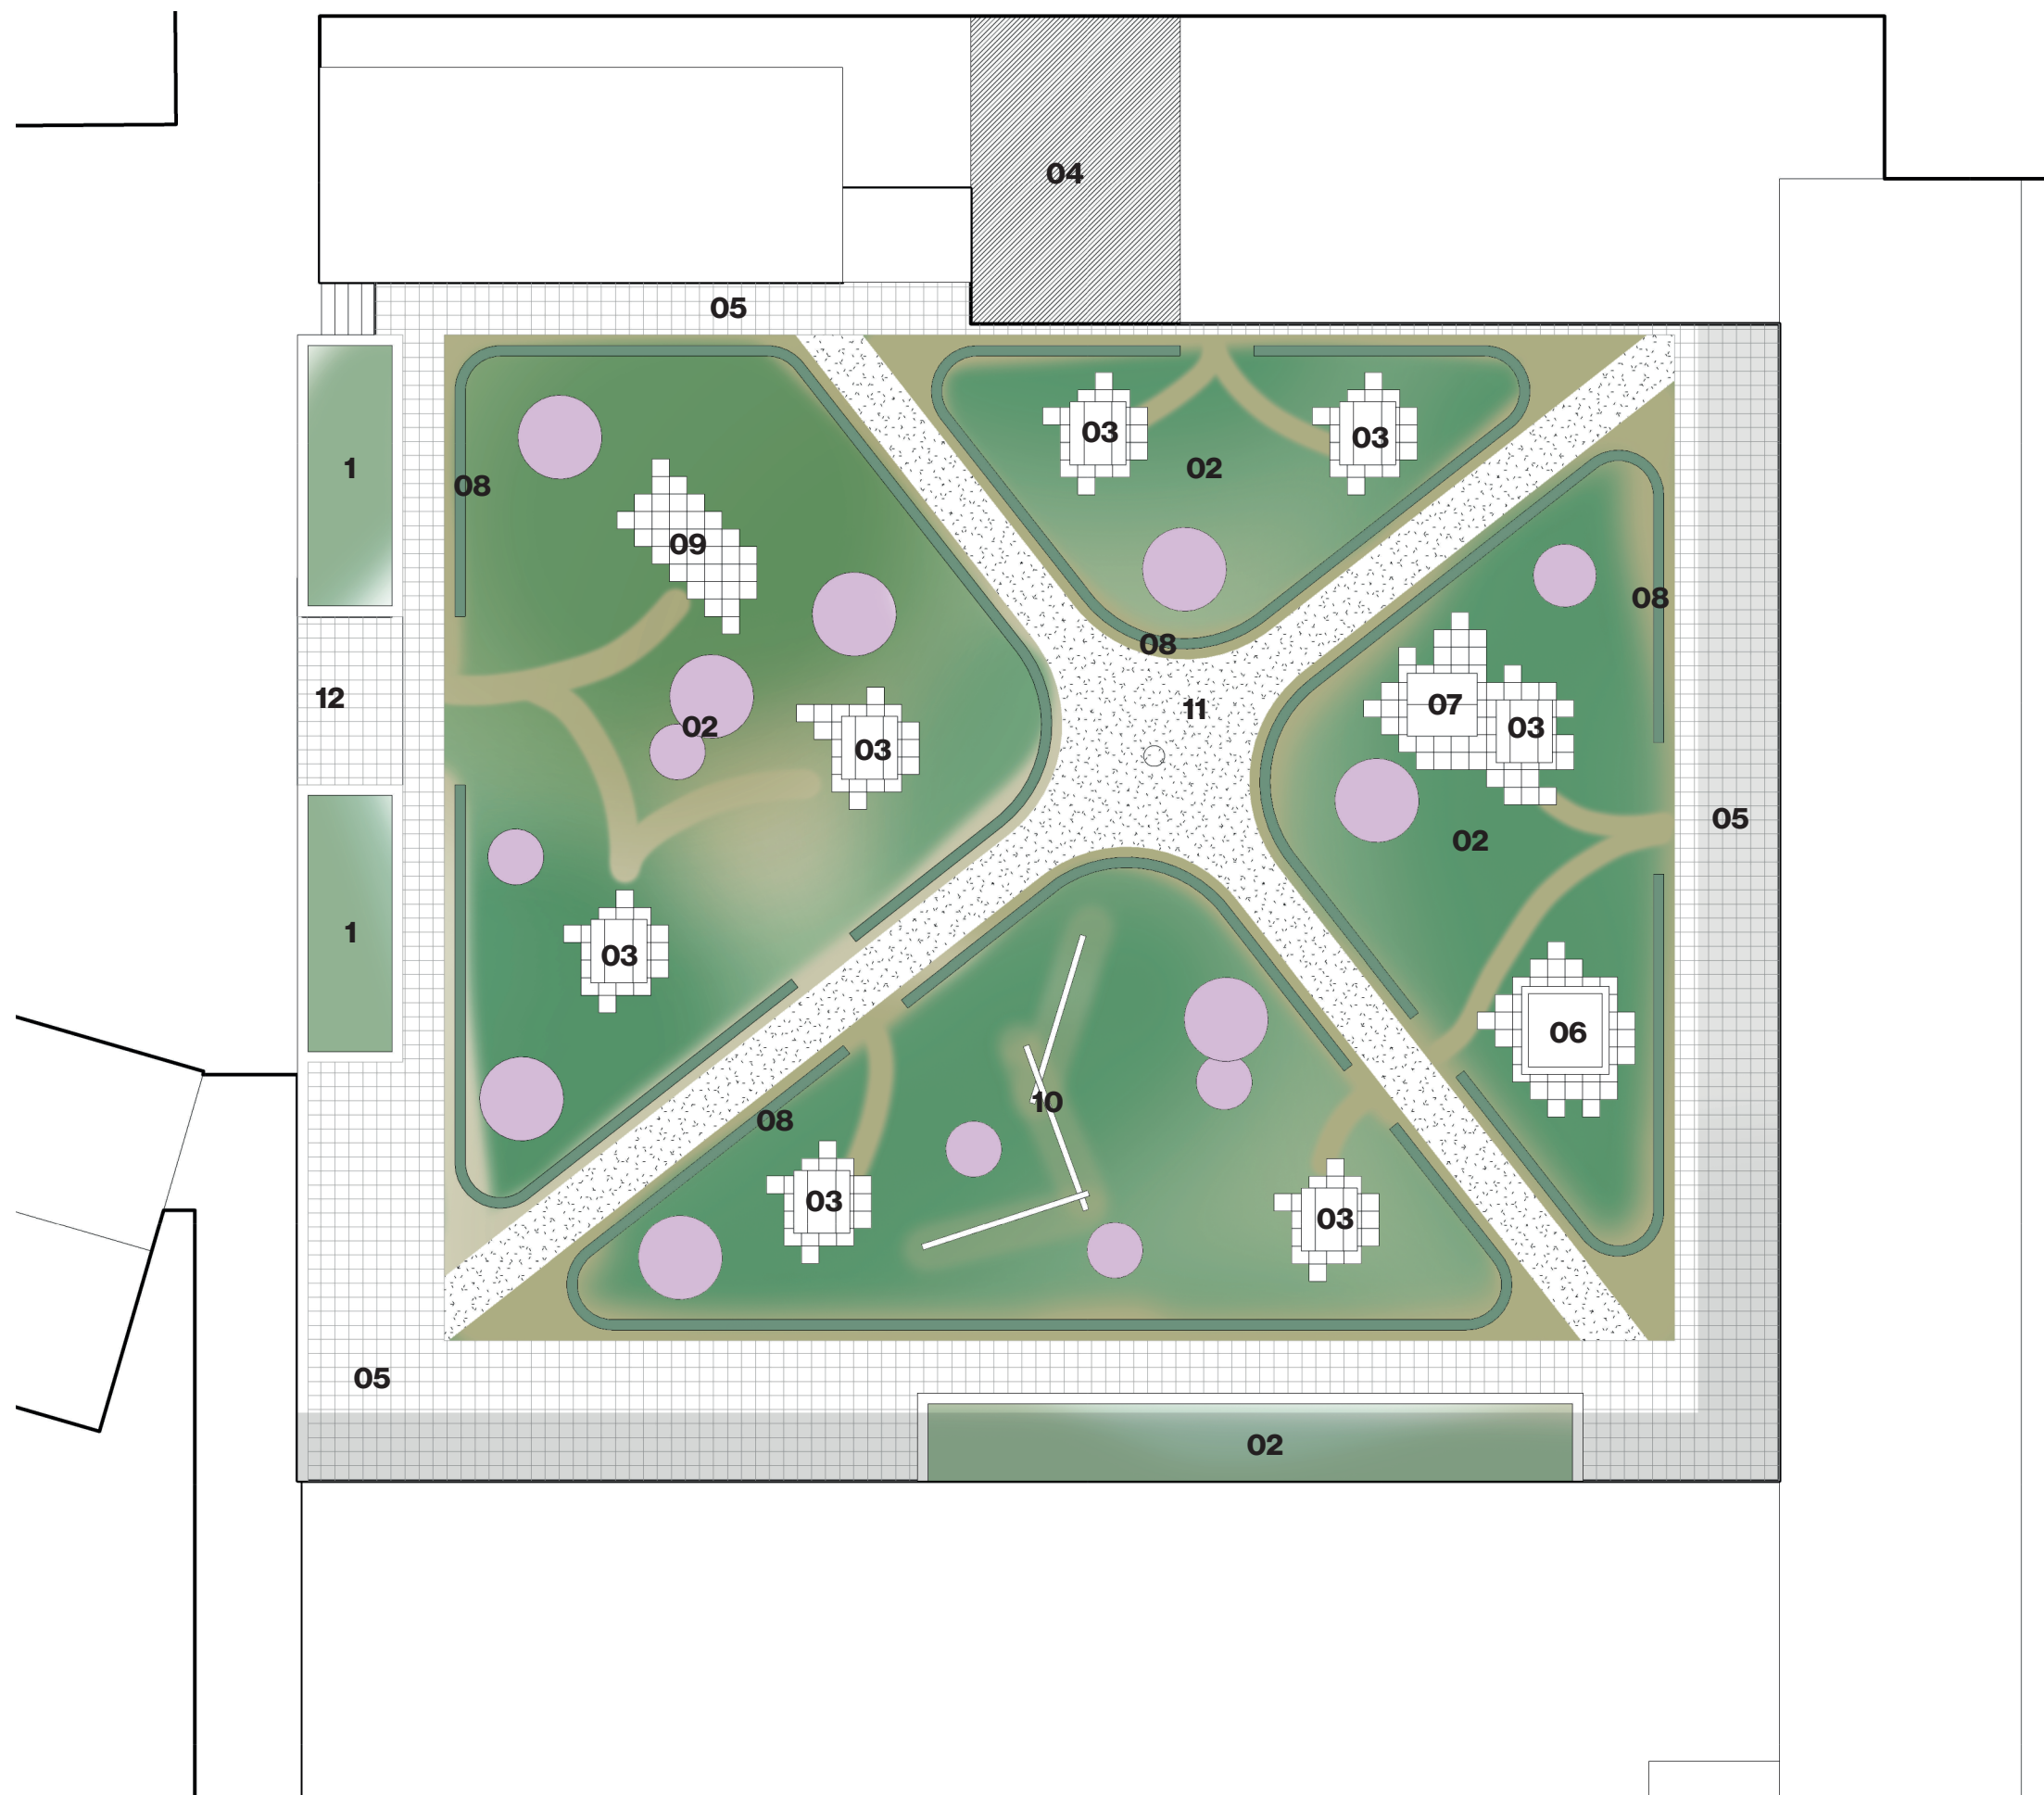

- 01** Trappe omdannes til plantebed med insitu støbt ramme og hjemmehørende planter og græsser
- 02** Områder indrettes med hjemmehørende planter, græsser og træer (Læsøsk landskab)
- 03** Borde bænkesæt placeret på 50x50 flisebelægning
- 04** Opbygning af skærmende væg i træ for opbevaring under eksisterende overdækning
- 05** 50x50 flisebelægning
- 06** Sandkasse på flisebelægning
- 07** Legehus på flisebelægning
- 08** Afskærmende beplantning af hjemmehørende planter og græsser
- 09** Eksisterende legeredskab flyttes og der etableres gummibelægning
- 10** Eksisterende balance/legeredskab genbruges og placers på græs
- 11** OB belægning på asfalt uden skarp afgrænsning
- 12** Ny rampe i OB belægning på asfalt

